

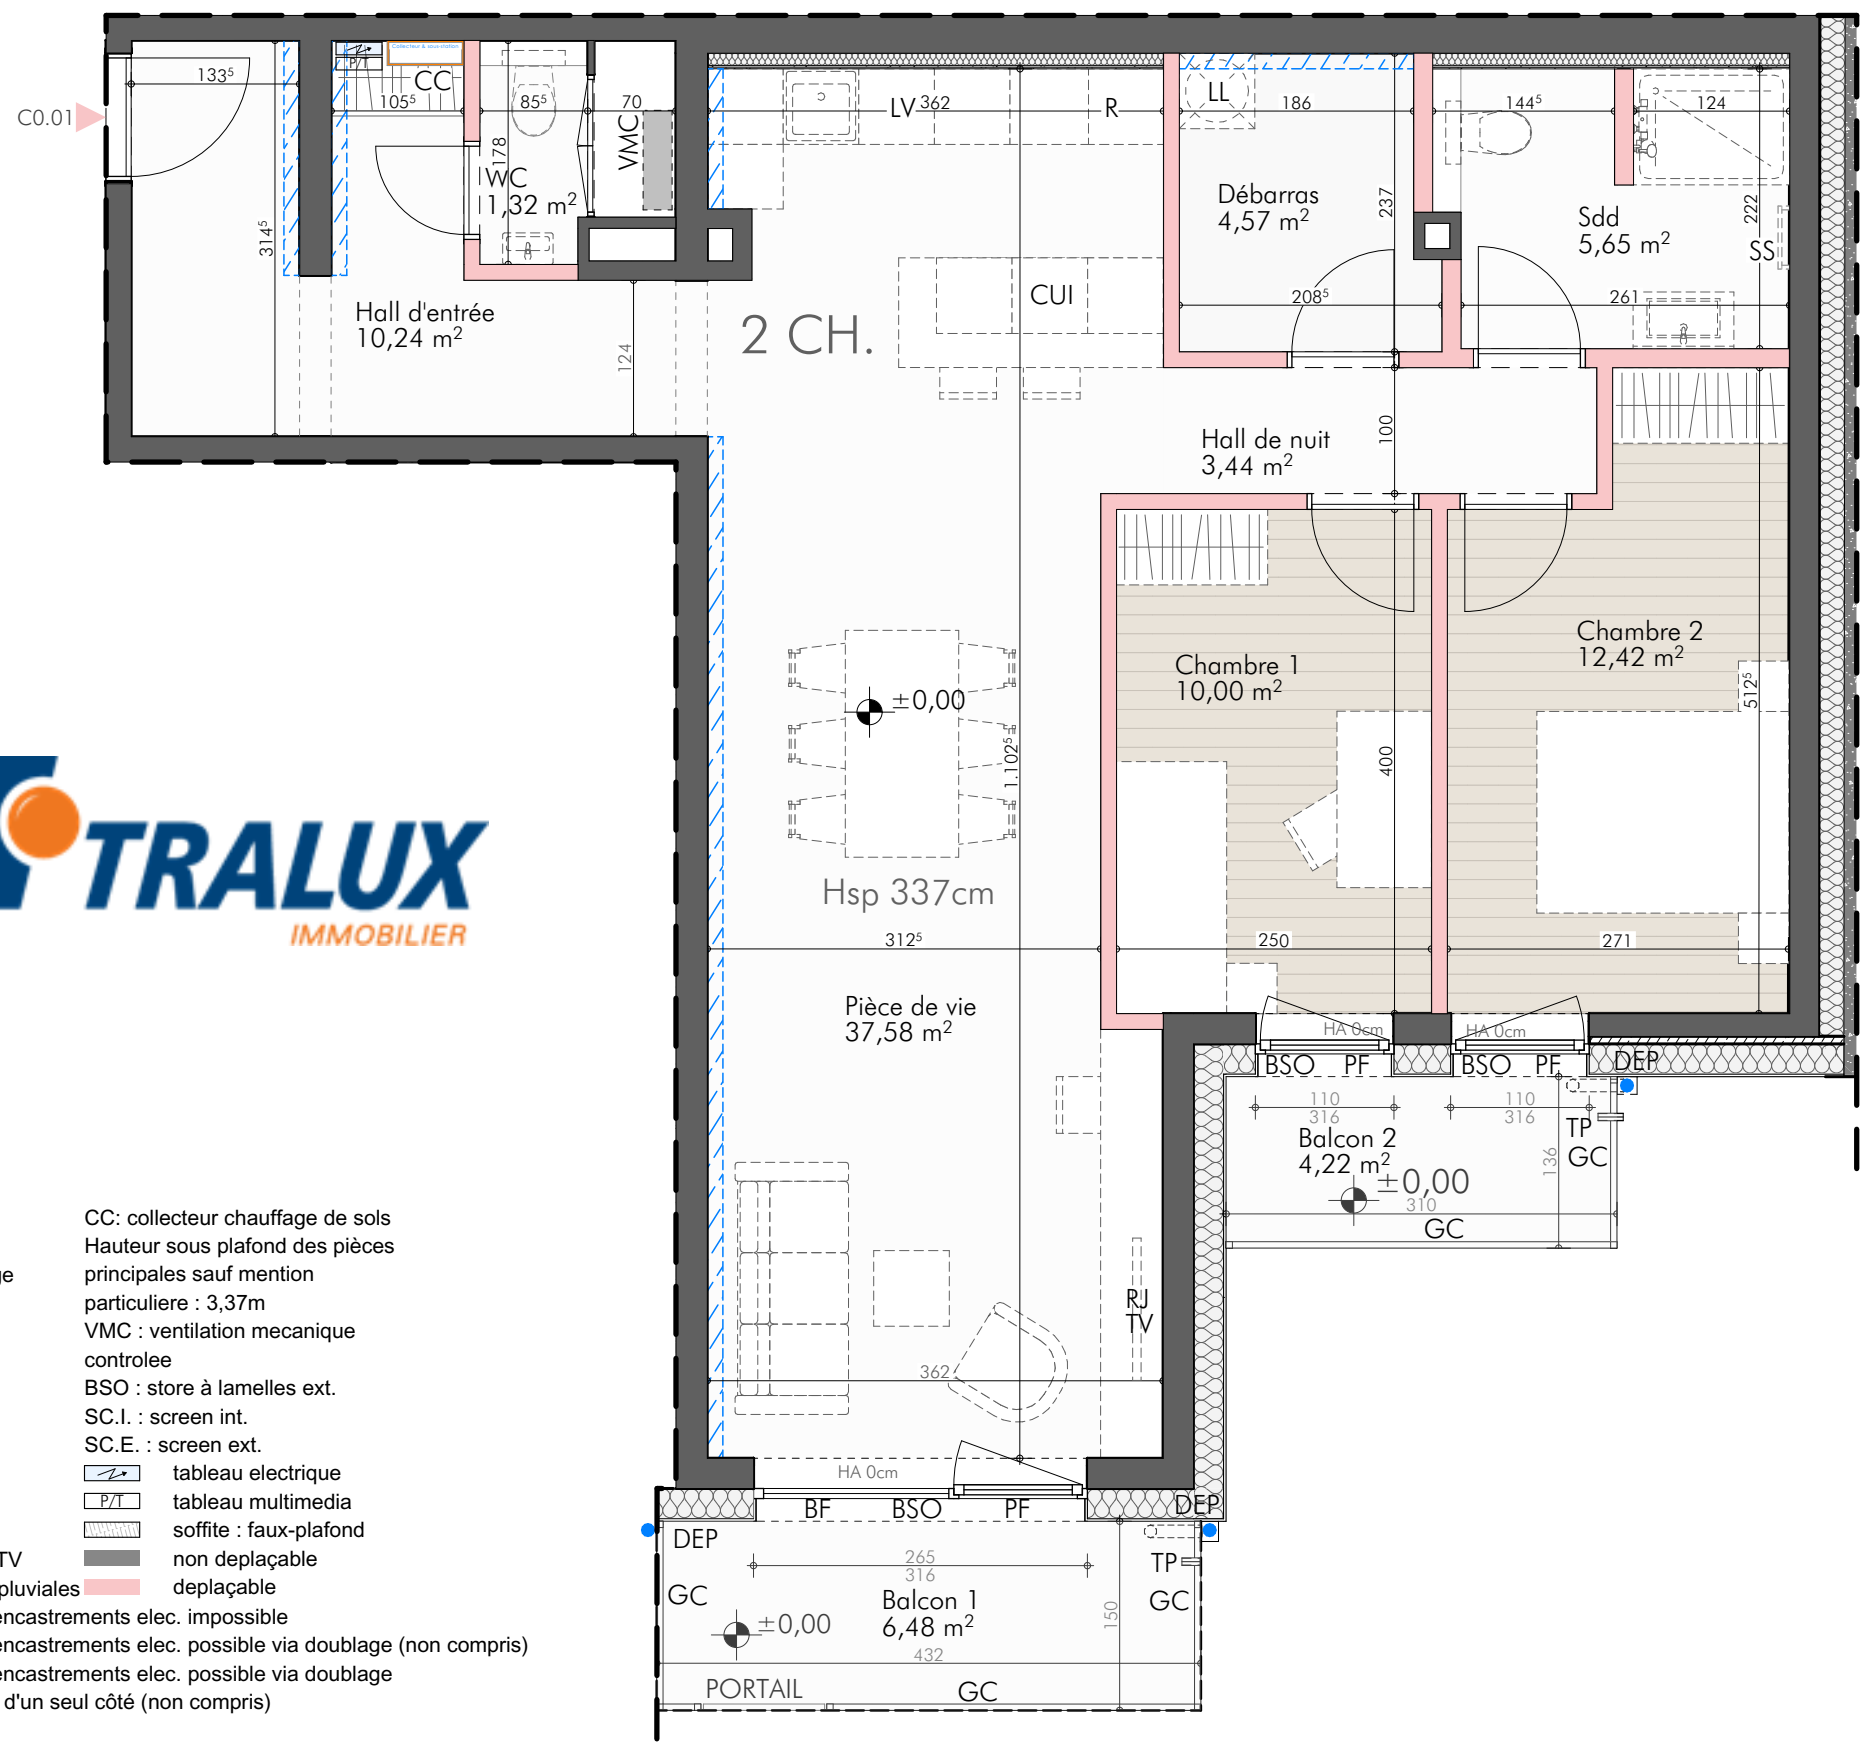


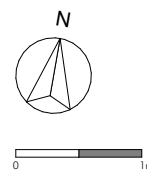

Batiment HEIGHTS
Appartement 2 chambres
C0.01 - Rez-de-chaussée

Hall d'entrée	10,24 m²
WC	1,32 m²
Débarras	4,57 m²
Pièce de vie	37,58 m²
Hall de nuit	3,44 m²
Chambre 1	10,00 m²
Chambre 2	12,42 m²
Sdd	5,65 m²
TOTAL SURF. HABITABLE	85,22 m²
Balcon 1	6,48 m²
Balcon 2	4,22 m²
SURFACE TOTALE	95,92 m²

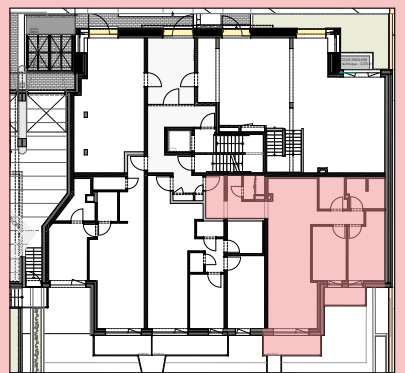

PLAN GENERAL - Rez-de-chaussée



ELEVATION Arrière

NOTA : Des modifications sont susceptibles d'être apportées à ce plan en fonction des nécessités techniques de la réalisation, tant en ce qui concerne les dimensions libres que l'équipement. Les surfaces indiquées peuvent varier. Les retombées, soffites, faux plafonds, canalisations, ainsi que l'emplacement des équipements sont figurés à titre indicatif / La surface des placards ou des dressings est incluse dans celle des pièces attenantes. Le mobilier représenté constitue une proposition d'aménagement, mais n'est pas fourni avec l'appartement en dehors des équipements sanitaires et meubles vasques WC/SDB. Des faux-plafonds peuvent être ajoutés sans préavis, suivant les besoins des techniques spéciales. En raison des travaux en cours, la faisabilité des travaux modificatifs acquéreurs sera vérifiée en fonction du stade d'avancement de l'appartement à la date de demande. Plans de cuisine et de salle de bain à fournir par l'acquéreur.

