
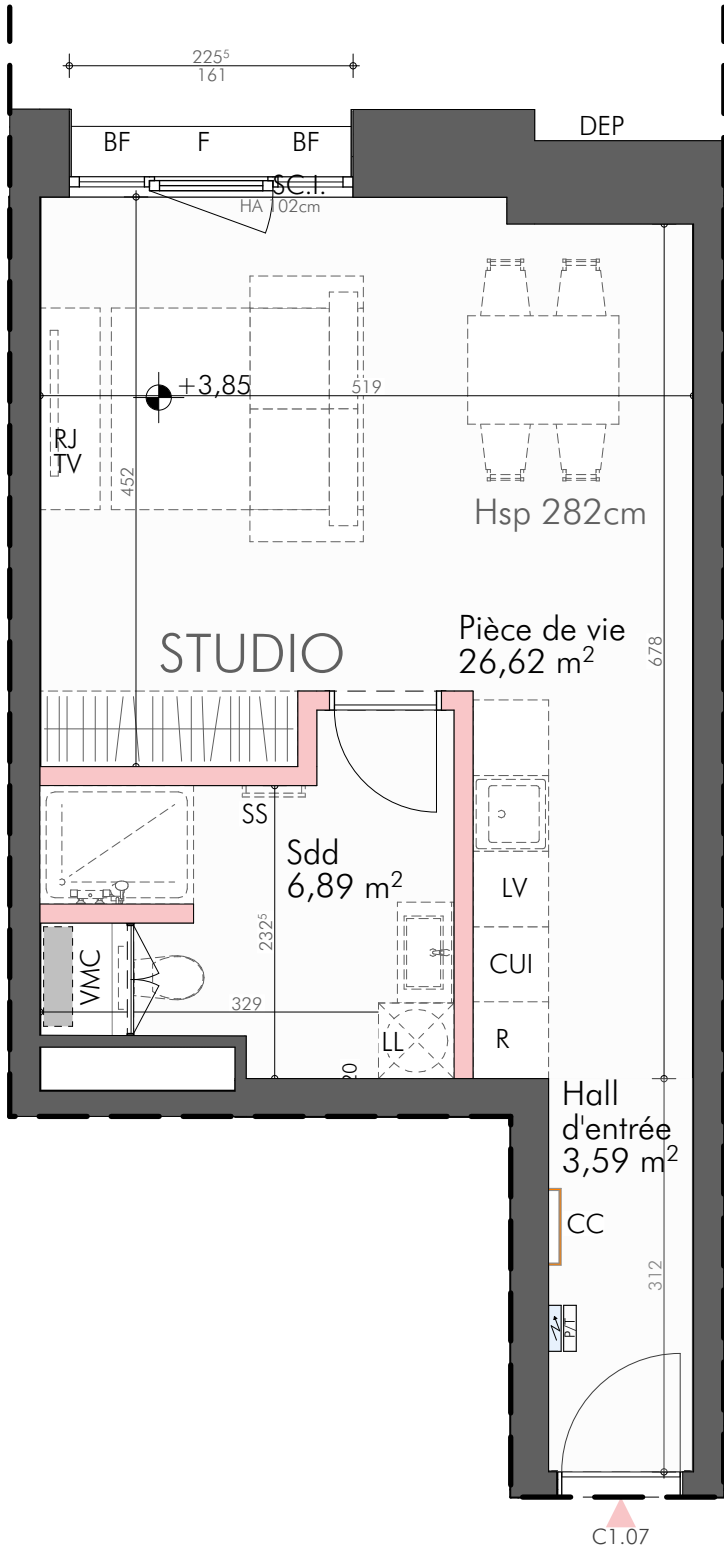


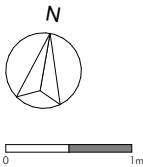

- PF : porte fenetre

F : fenetre

BF : baie fixe

RP : robinet de puisage

GC : garde corps

PV : pare vue

R : refrigerateur

CUI : cuisson

LV : lave vaisselle

LL : lave linge

TP : trop plein

HA : hauteur allege

SS : seche serviette

RJTV : prise RJ pour TV

DEP : descente eaux pluviales
- CC : collecteur chauffage de sols

Hauteur sous plafond des pièces principales sauf mention particuliere : 2.82m

VMC : ventilation mecanique controlee

BSO : store à lamelles ext.

SC.I. : screen int.

SC.E. : screen ext.

tableau electrique

tableau multimedia

soffite : faux-plafond

non deplaçable

deplaçable




Batiment HEIGHTS

Studio

C1.07 - 1^{er} étage

Hall d'entrée	3,59 m ²
Pièce de vie	26,62 m ²
Sdd	6,89 m ²
TOTAL SURF. HABITABLE	37,10 m ²

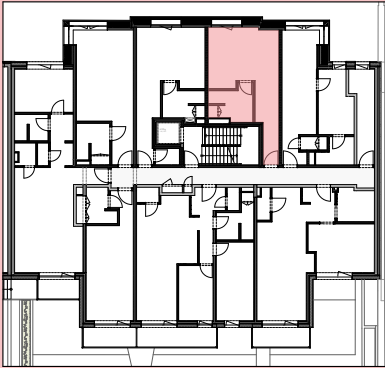

PLAN GENERAL - Rez + 1



ELEVATION Avant

NOTA : Des modifications sont susceptibles d'être apportées à ce plan en fonction des nécessités techniques de la réalisation, tant en ce qui concerne les dimensions libres que l'équipement. Les surfaces indiquées peuvent varier. Les retombées, soffites, faux plafonds, canalisations, ainsi que l'emplacement des équipements sont figurés à titre indicatif / La surface des placards ou des dressings est incluse dans celle des pièces attenantes. Le mobilier représenté constitue une proposition d'aménagement, mais n'est pas fourni avec l'appartement en dehors des équipements sanitaires et meubles vasques WC/SDB. Des faux-plafonds peuvent être ajoutés sans préavis, suivant les besoins des techniques spéciales. En raison des travaux en cours, la faisabilité des travaux modificatifs acquéreurs sera vérifiée en fonction du stade d'avancement de l'appartement à la date de demande. Plans de cuisine et de salle de bain à fournir par l'acquéreur.

