



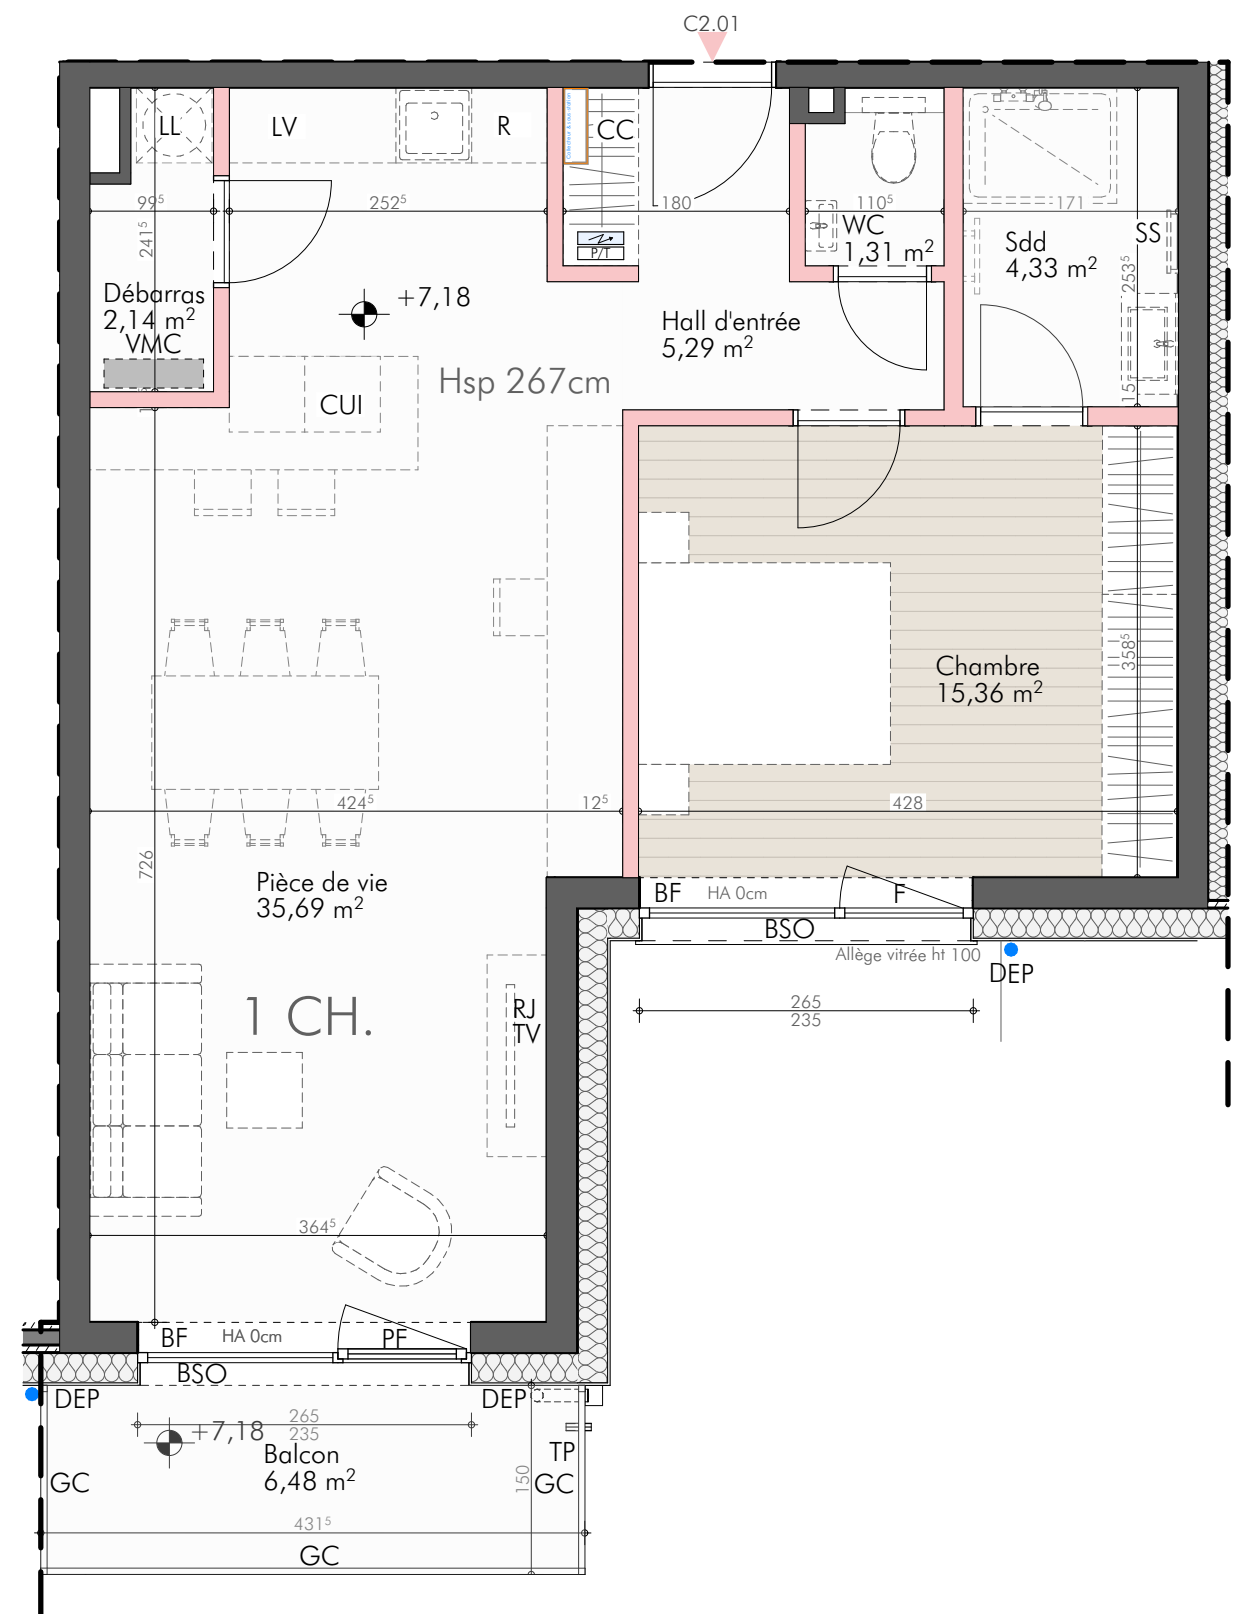


- PF : porte fenetre
F : fenetre
BF : baie fixe
RP : robinet de puisage
GC : garde corps
PV : pare vue
R : refrigerator
CUI : cuisson
LV : lave vaisselle
LL : lave linge
TP : trop plein
HA : hauteur allege
SS : seche serviette
RJTV : prise RJ pour TV
DEP : descente eaux pluviales
- CC : collecteur chauffage de sols
Hauteur sous plafond des pièces principales sauf mention particulière : 2,67m
VMC : ventilation mecanique controlee
BSO : store à lamelles ext.
SC.I. : screen int.
SC.E. : screen ext.
- tableau electrique
tableau multimedia
soffite : faux-plafond
non deplaçable
deplaçable

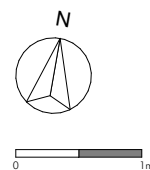

Batiment HEIGHTS
Appartement 1 chambre
C2.01 - 2^{ème} étage

Hall d'entrée	5,29 m ²
Débaras	2,14 m ²
WC	1,31 m ²
Pièce de vie	35,69 m ²
Chambre	15,36 m ²
Sdd	4,33 m ²
TOTAL SURF. HABITABLE	64,12 m ²
Balcon	6,48 m ²
SURFACE TOTALE	70,60 m ²

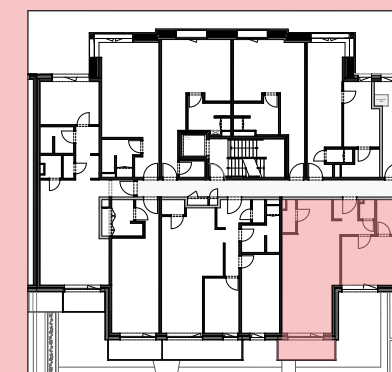

PLAN GENERAL - Rez +2



ELEVATION Arrière

