



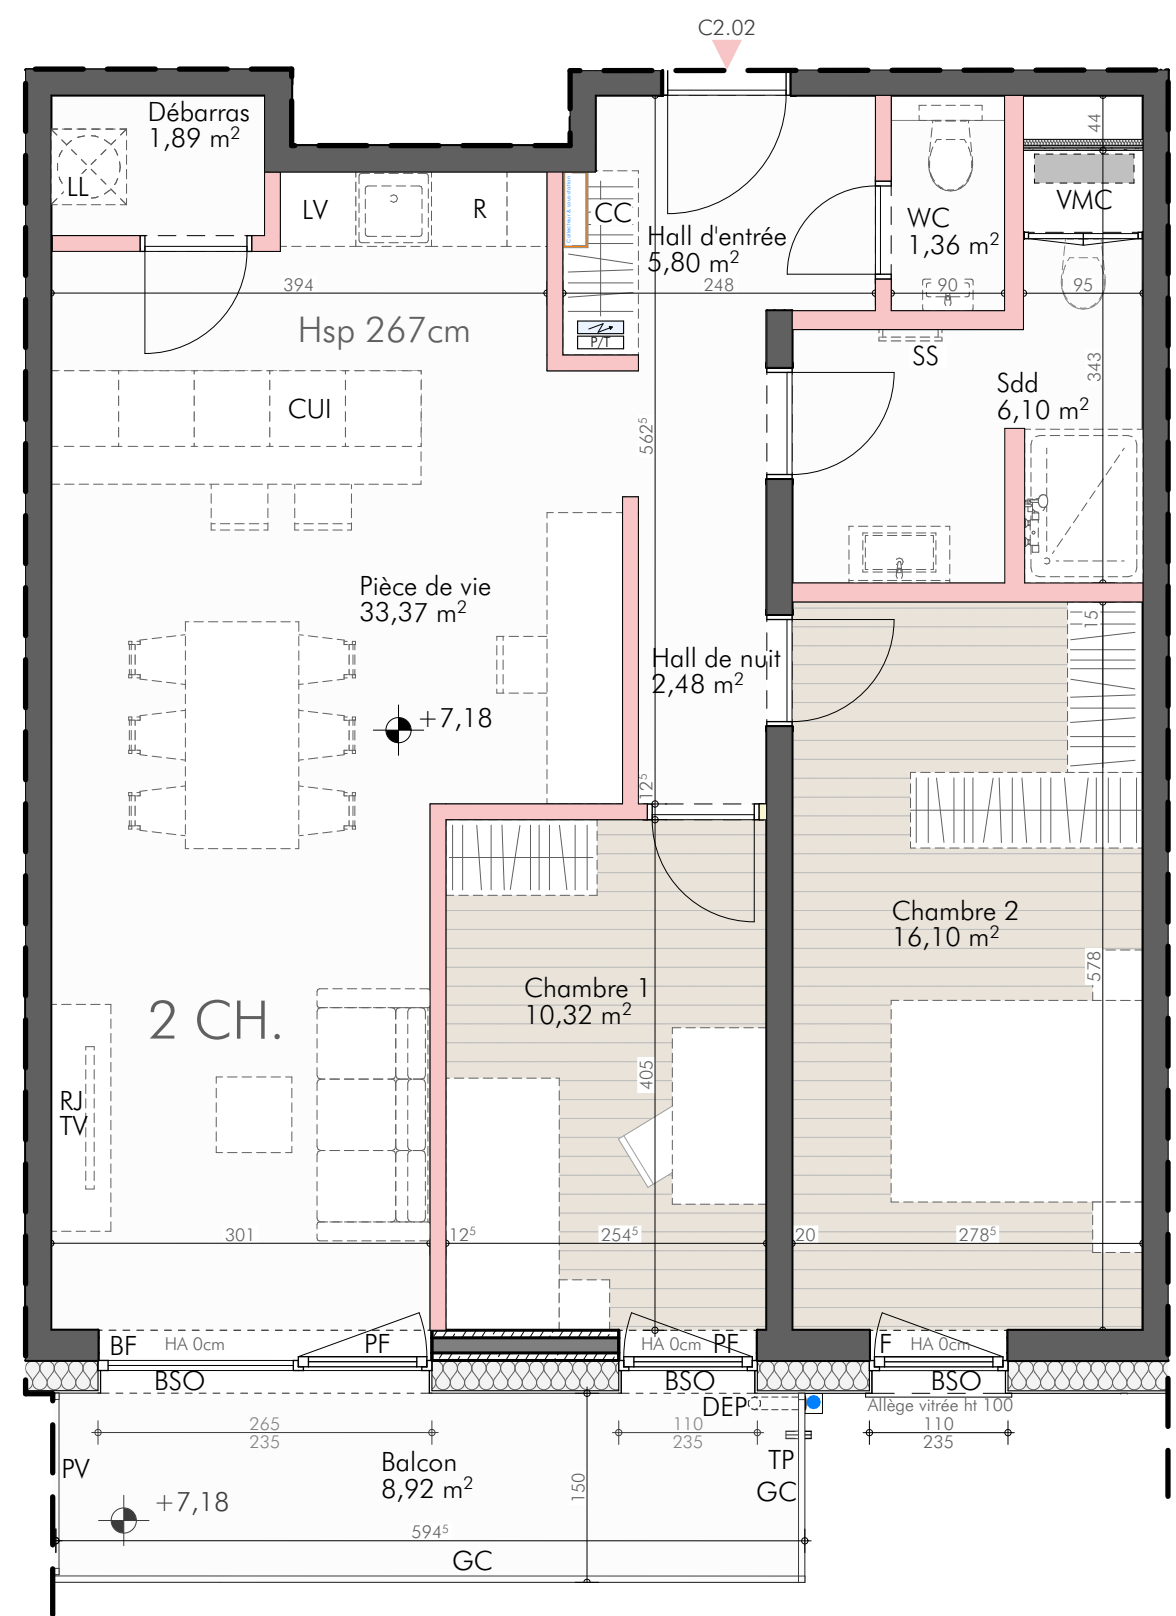


- PF : porte fenetre
- F : fenetre
- BF : baie fixe
- RP : robinet de puisage
- GC : garde corps
- PV : pare vue
- R : refrigerateur
- CUI : cuisson
- LV : lave vaisselle
- LL : lave linge
- TP : trop plein
- HA : hauteur allege
- SS : seche serviette
- RJTV : prise RJ pour TV
- DEP : descente eaux pluviales
- CC : collecteur chauffage de sols
- Hauteur sous plafond des piéces principales sauf mention particuliere : 2,67m
- VMC : ventilation mecanique controlee
- BSO : store à lamelles ext.
- SC.I. : screen int.
- SC.E. : screen ext.
- tableau électrique
- tableau multimedia
- soffite : faux-plafond
- non déplaçable
- déplaçable

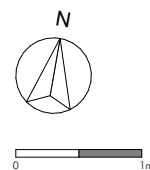


Batiment HEIGHTS
Appartement 2 chambres
C2.02 - 2^{ème} étage

Hall d'entrée	5,80 m²
Débarras	1,89 m²
WC	1,36 m²
Hall de nuit	2,48 m²
Pièce de vie	33,37 m²
Chambre 1	10,32 m²
Chambre 2	16,10 m²
Sdd	6,10 m²
TOTAL SURF. HABITABLE	77,42 m²
Balcon	8,92 m²
SURFACE TOTALE	86,34 m²

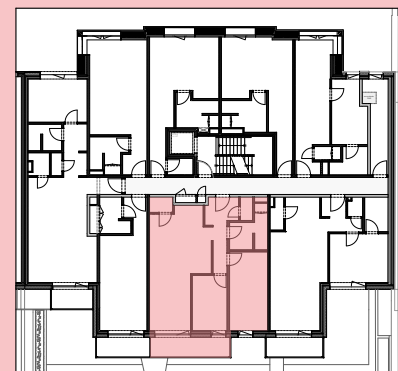

PLAN GENERAL - Rez +2

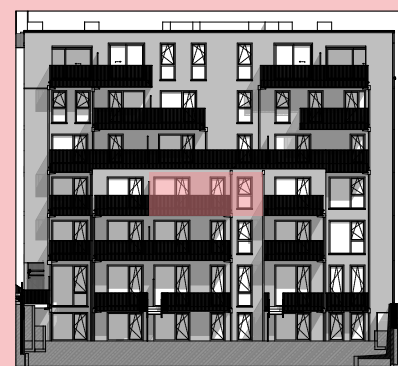

ELEVATION Arrière

NOTA : Des modifications sont susceptibles d'être apportées à ce plan en fonction des nécessités techniques de la réalisation, tant en ce qui concerne les dimensions libres que l'équipement. Les surfaces indiquées peuvent varier. Les retombées, soffites, faux plafonds, canalisations, ainsi que l'emplacement des équipements sont figurés à titre indicatif / La surface des placards ou des dressings est incluse dans celle des pièces attenantes. Le mobilier représenté constitue une proposition d'aménagement, mais n'est pas fourni avec l'appartement en dehors des équipements sanitaires et meubles vasques WC/SDB. Des faux-plafonds peuvent être ajoutés sans préavis, suivant les besoins des techniques spéciales. En raison des travaux en cours, la faisabilité des travaux modificatifs acquéreurs sera vérifiée en fonction du stade d'avancement de l'appartement à la date de demande. Plans de cuisine et de salle de bain à fournir par l'acquéreur.

