



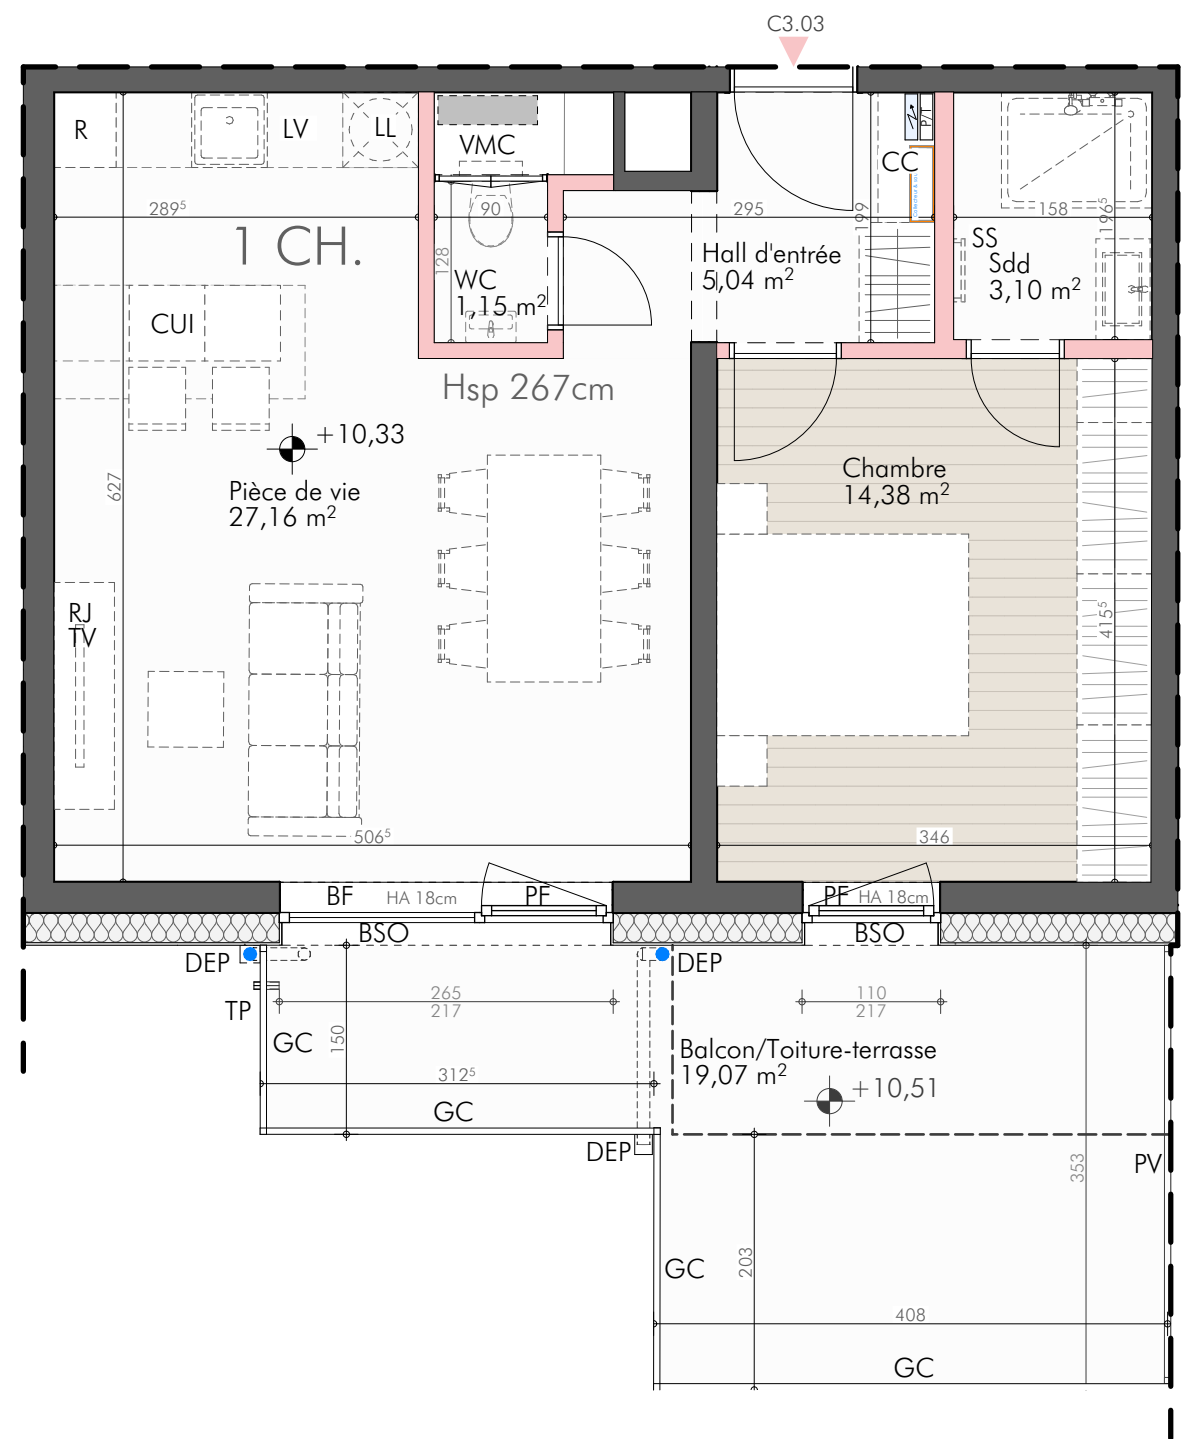


- PF : porte fenetre
F : fenetre
BF : baie fixe
RP : robinet de puisage
GC : garde corps
PV : pare vue
R : refrigerator
CUI : cuisson
LV : lave vaisselle
LL : lave linge
TP : trop plein
HA : hauteur allege
SS : seche serviette
RJTV : prise RJ pour TV
DEP : descente eaux pluviales
- CC : collecteur chauffage de sols
Hauteur sous plafond des pièces principales sauf mention particuliere : 2,67m
VMC : ventilation mecanique controlee
BSO : store à lamelles ext.
SC.I. : screen int.
SC.E. : screen ext.
- tableau electrique
tableau multimedia
soffite : faux-plafond
non deplaçable
deplaçable

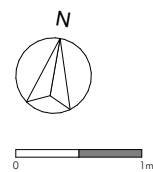

Batiment HEIGHTS
Appartement 1 chambre
C3.03 - 3^{ème} étage

Hall d'entrée	5,04 m ²
WC	1,15 m ²
Pièce de vie	27,16 m ²
Chambre	14,38 m ²
Sdd	3,10 m ²
TOTAL SURF. HABITABLE	50,83 m ²
Balcon/Toiture-terrasse	19,07 m ²
SURFACE TOTALE	69,90 m ²

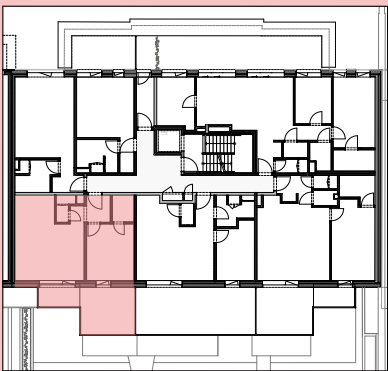

PLAN GENERAL - Rez +3



ELEVATION Arrière

NOTA : Des modifications sont susceptibles d'être apportées à ce plan en fonction des nécessités techniques de la réalisation, tant en ce qui concerne les dimensions libres que l'équipement. Les surfaces indiquées peuvent varier. Les retombées, soffites, faux plafonds, canalisations, ainsi que l'emplacement des équipements sont figurés à titre indicatif / La surface des placards ou des dressings est incluse dans celle des pièces attenantes. Le mobilier représenté constitue une proposition d'aménagement, mais n'est pas fourni avec l'appartement en dehors des équipements sanitaires et meubles vasques WC/SDB. Des faux-plafonds peuvent être ajoutés sans préavis, suivant les besoins des techniques spéciales. En raison des travaux en cours, la faisabilité des travaux modificatifs acquéreurs sera vérifiée en fonction du stade d'avancement de l'appartement à la date de demande. Plans de cuisine et de salle de bain à fournir par l'acquéreur.

